


3 Rum och kök 82,0 m²

VARIANTER

331 fönster i klk

232S Spegelvänd

LGH NR	LGH-TYP	STORLEK	BRA (INKLFRD)	ANTAL/HUS				
				A	B	C	D	E
007, 017, 027	331	3 RK	82,0 m ² (1,7)	2	1	1		
038	332				1			
048	332S							

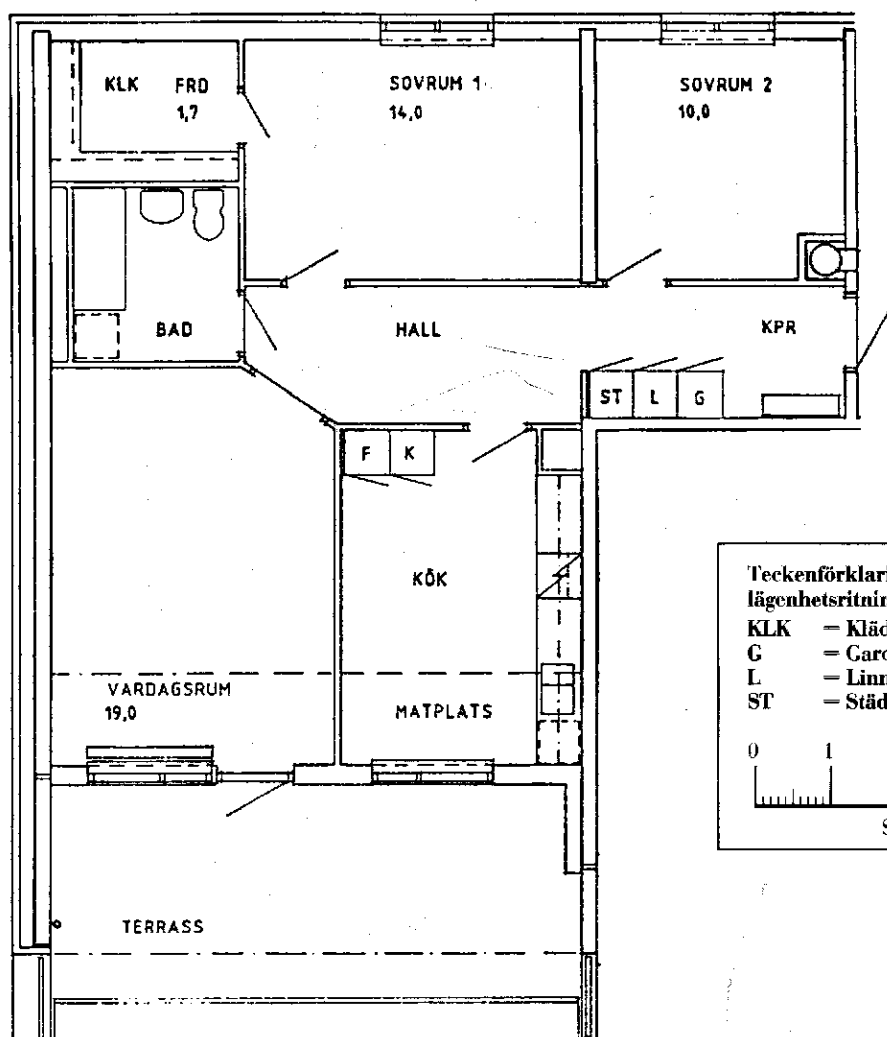

Teckenförklaringar till lägenhetsritningar

KLK - Klädkammare K - Kyl/Sval
G - Garderob F - Frys
L - Linneskåp ☒ - Spis
ST - Städskåp

0 1 2 3 4 5 meter

SKALA 1:100